

Plan de route
 Pièce 4

Routes no	1325 & 1350	Revisé	
Tronçon	NE/BE-Nods (Frinvillier) - Romont-BE/SO	Projet no	230.20040
Commune	Orvin	Plan no	14J070-33-05
Projet du	17.06.2020	Format	30x147

Situation secteur Place centrale 1:250


Commune d'Orvin
 Traversée de la localité

Auteur du projet
 RWB Berne SA
 Sous Banbois 2
 2515 Préles
 Tel. 058 220 38 00
 berne@rwb.ch

Approbation du plan

Légende

Existant		Projet	
	Chaussée en enrobé/pavés		Chaussée en enrobé/pavés
	Trottoir en enrobé/pavés		Trottoir en enrobé/pavés
	Place en enrobé/pavés		Place en enrobé/pavés
	Bord de route		Bord de route supprimé / projeté
	Place en béton		Place en béton
	Place en gravier		Place en gravier
	Surface verte		Surface verte
	Candélabre		Eclairage : déplacé / projeté
	Mur		Mur ou muret : supprimé / projeté
	Passage piétons		Passage piétons supprimé
	Talus		Talus : déplacé / projeté
	Marquage stationnement		Marquage stationnement : supprimé / projeté
	Escalier		Escalier
	Arbre		Arbre : supprimé / nouveau
	Haie		Paroi végétalisée
	Dépotoir		Dépotoir : supprimé / projeté
			Déflexion verticale
	Poteau / borne		Molok
	Pergola		Stationnement en grilles gazon
	Arrêt de bus		Abribus
	Ilot porte d'entrée-sortie		Chemin piétonnier

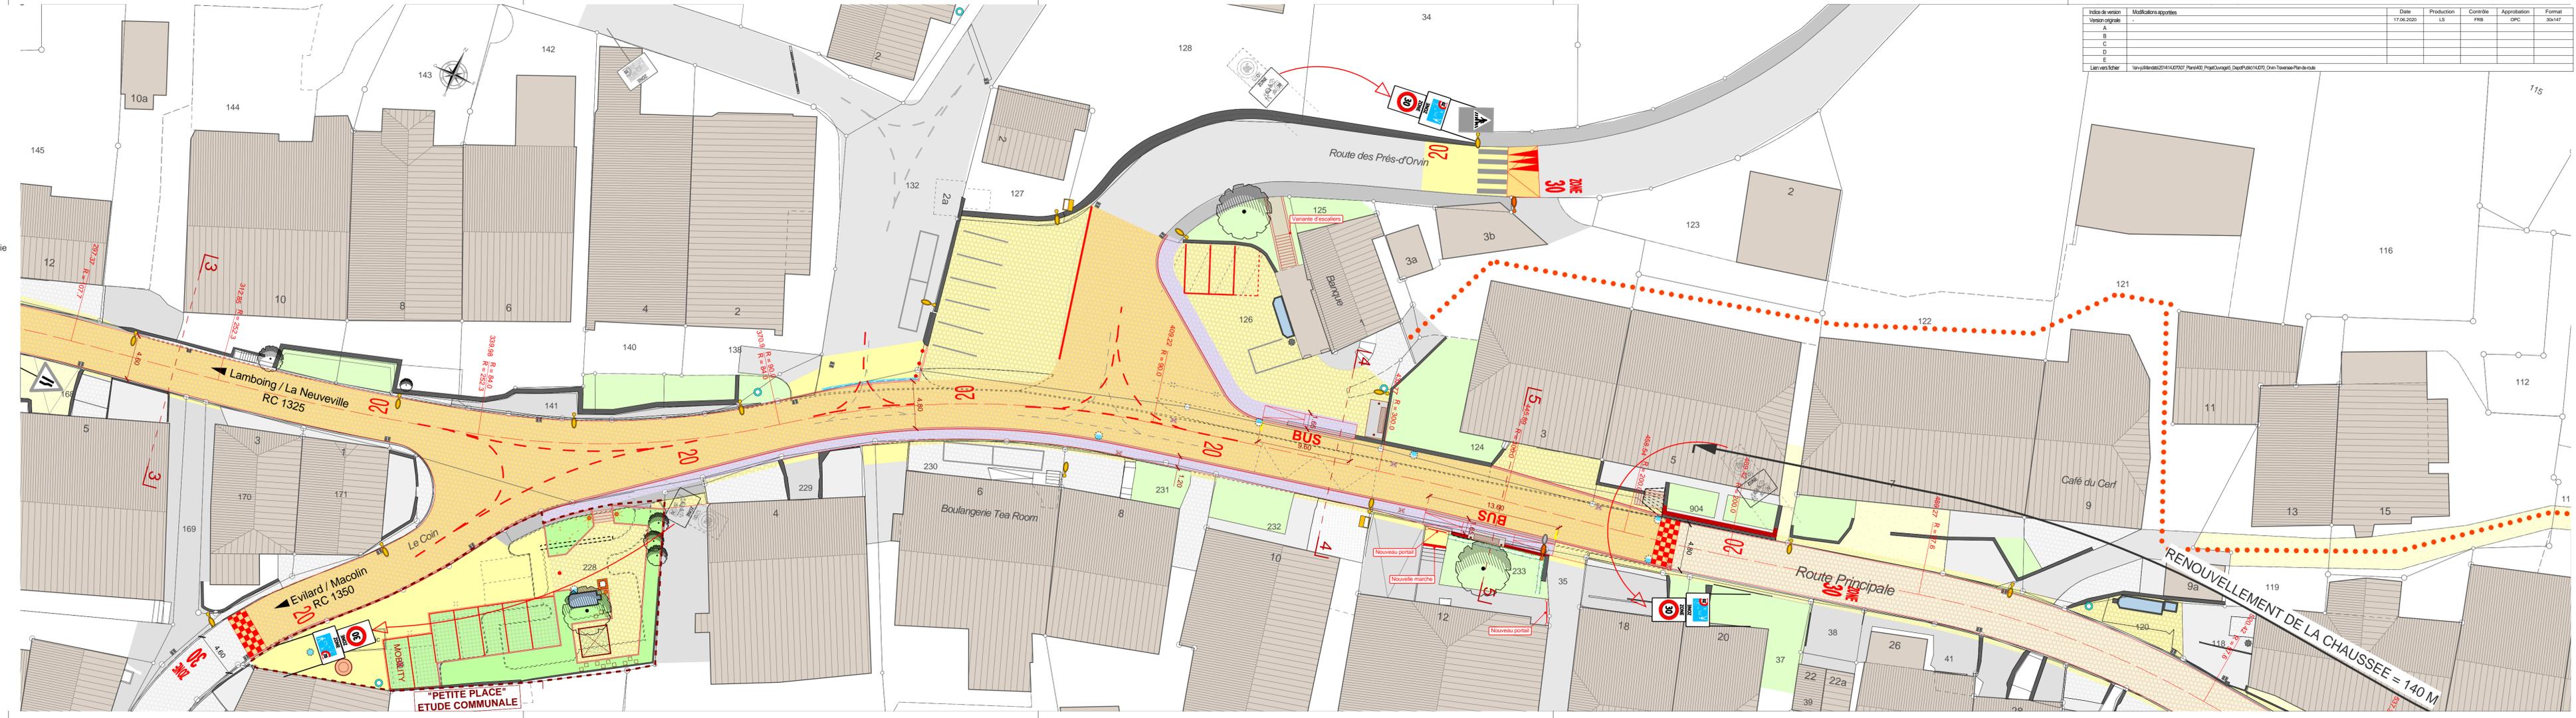

Indice de version	Modifications apportées	Date	Production	Contrôle	Approbation	Format
A		17.06.2020	LS	FRB	OPC	30x147
B						
C						
D						
E						

Lien vers fichier : [lien vers fichier](#)